


PLANTA PRIMERA DÚPLEX

1 : 100

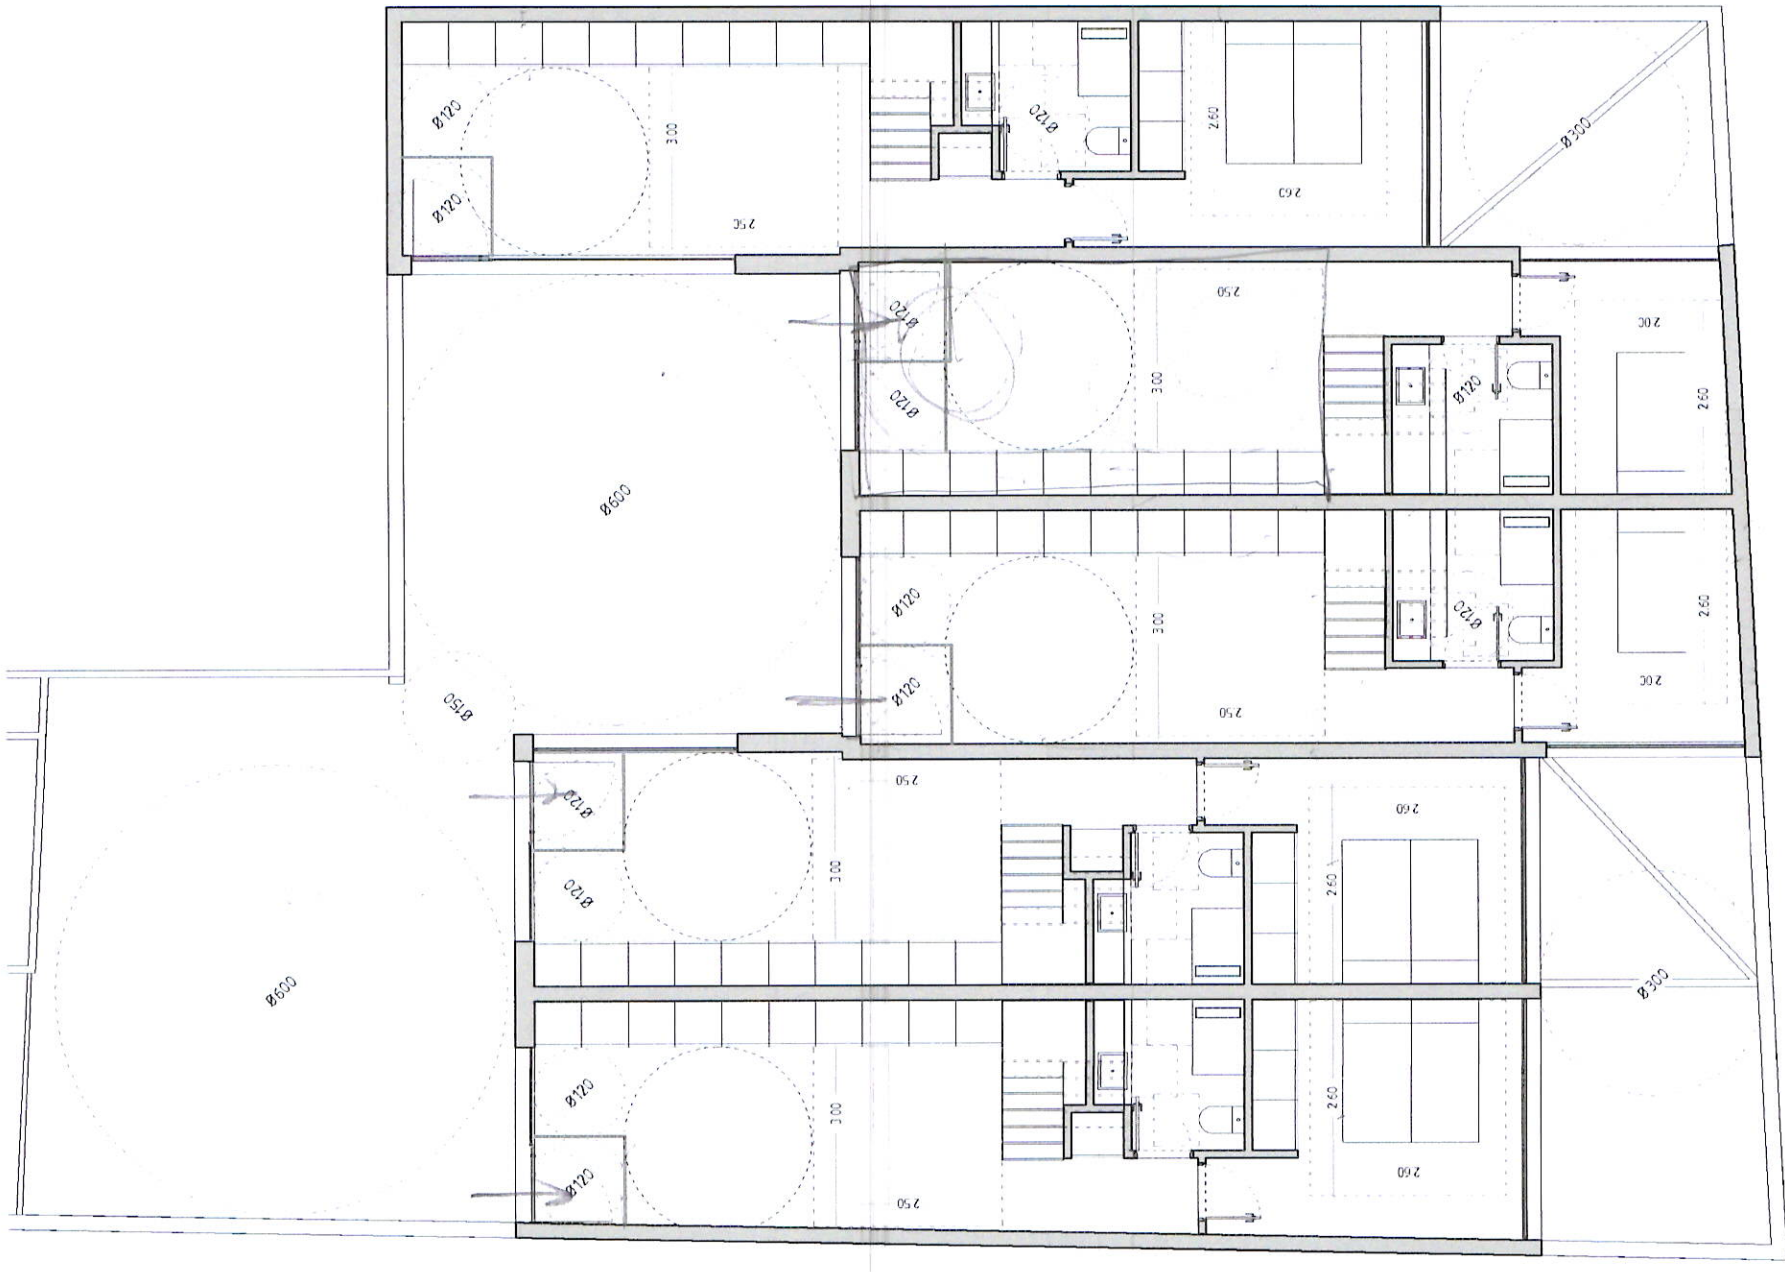

PLANTA BAJA DÚPLEX

1 : 100


TRIAR
arquitectura+innovación

CONTRATISTA DE PROYECTO: TRIAR BIM PROJECTS S.L.
info@triar.es www.triar.es +34-962 06 68 51 +34-676 31 80 50


EDIFICIO DE VIVIENDAS SANTA ANA 39
ALBAL

CL SANTA ANA 39, 46170 ALBAL (VALENCIA)
23/10/2022 10:40:32
Escala | 1 : 100


DÚPLEX

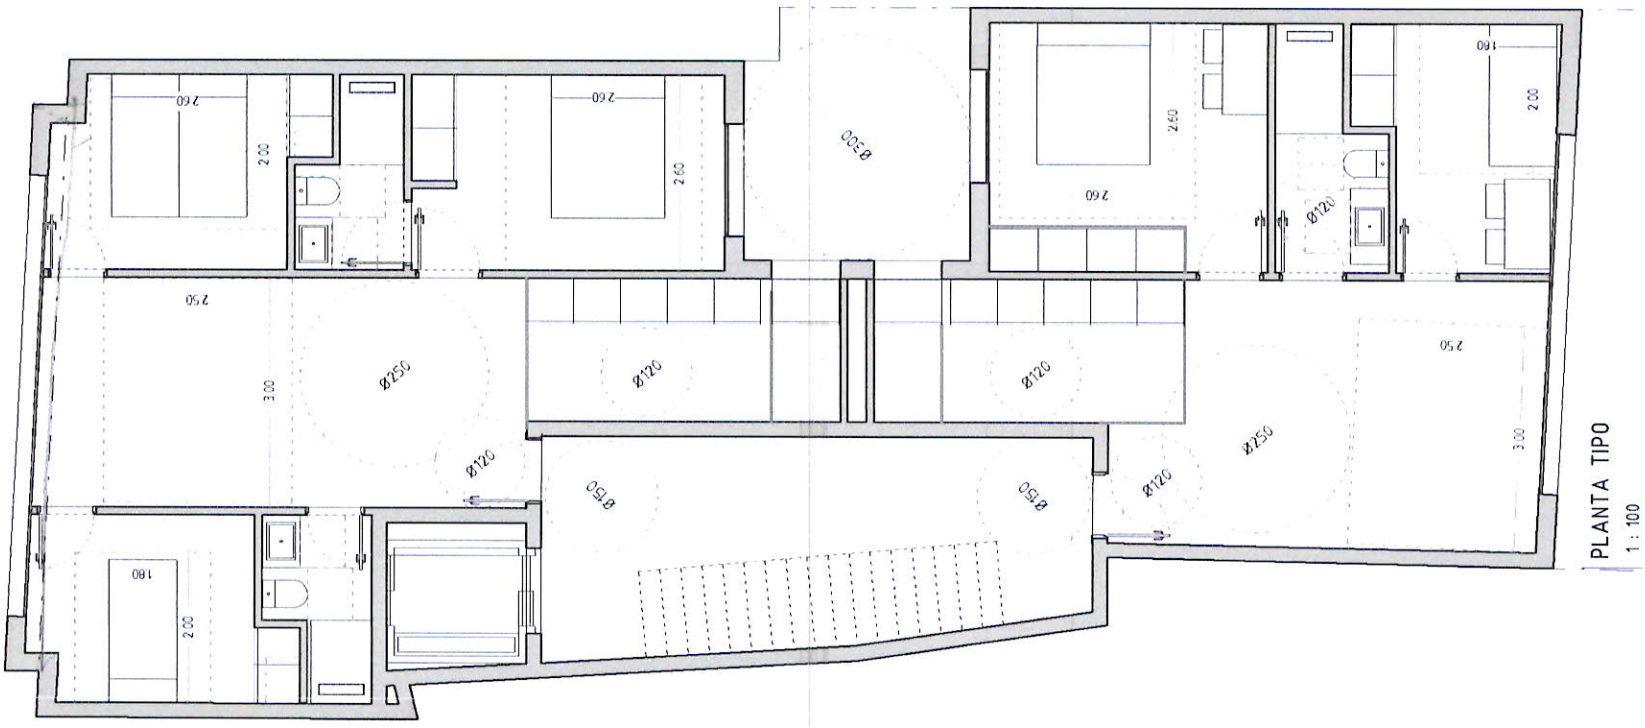







PLANTA TIPO
1 : 100

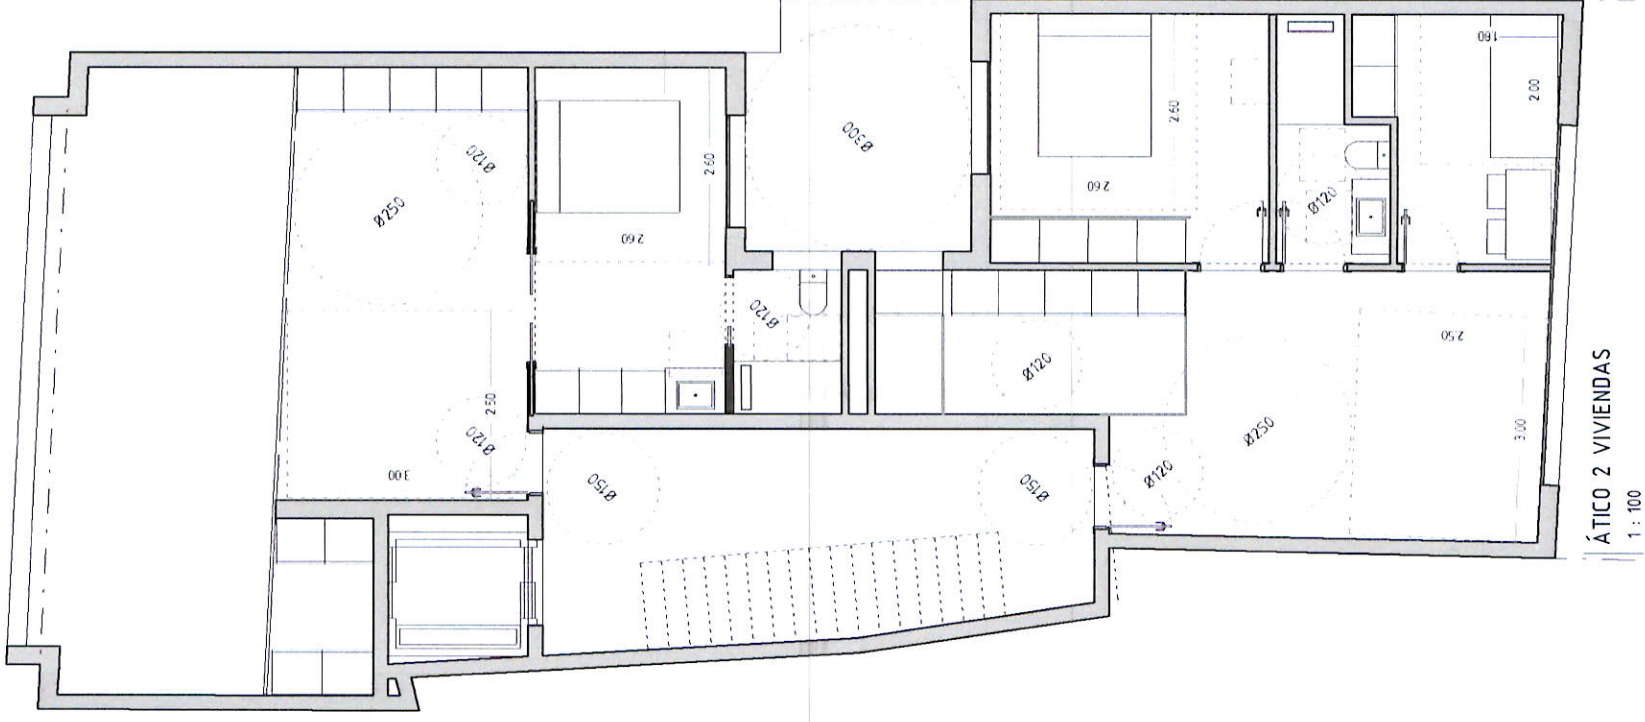


ÁTICO 2 VIVIENDAS
1 : 100

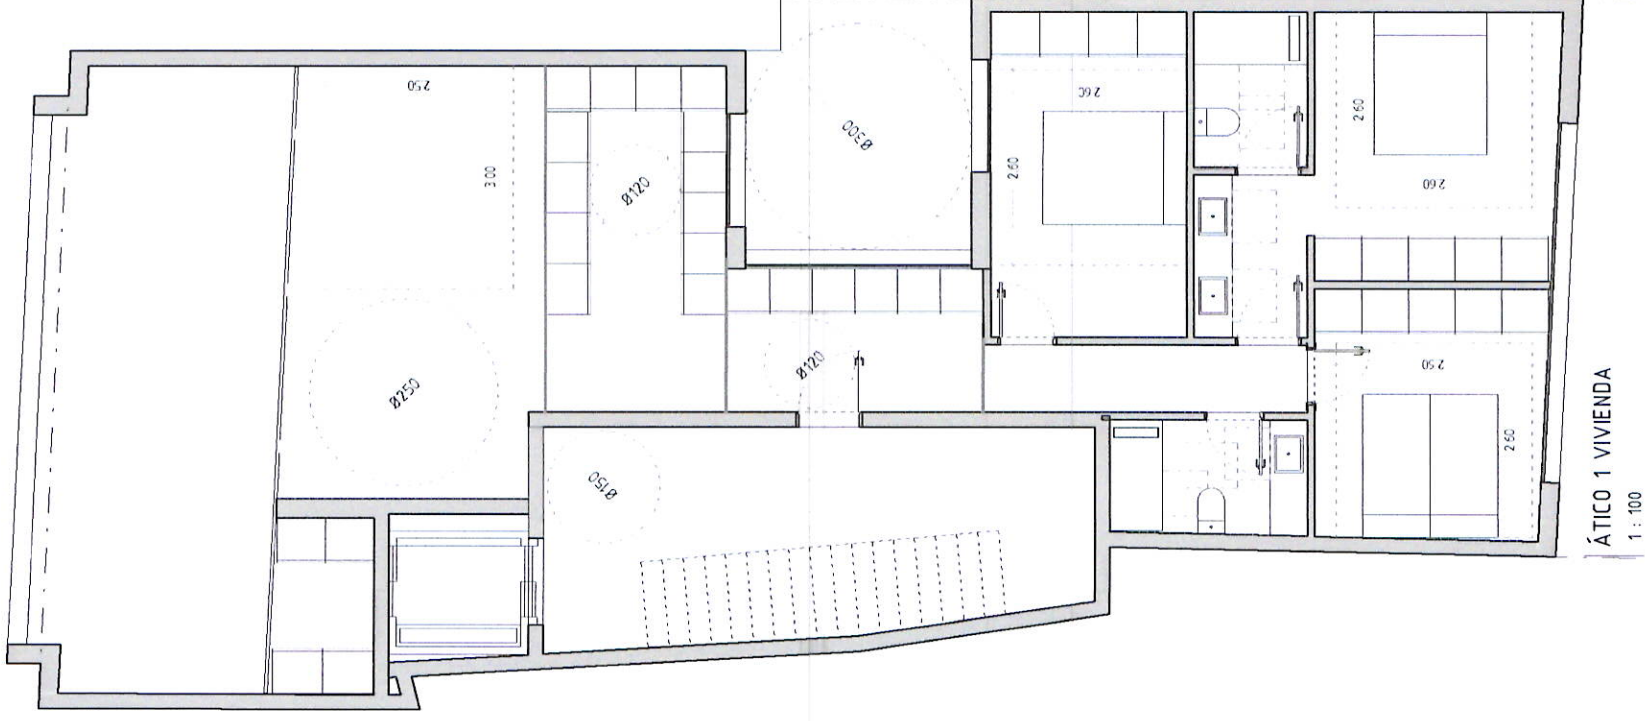

ÁTICO 1 VIVIENDA
1 : 100

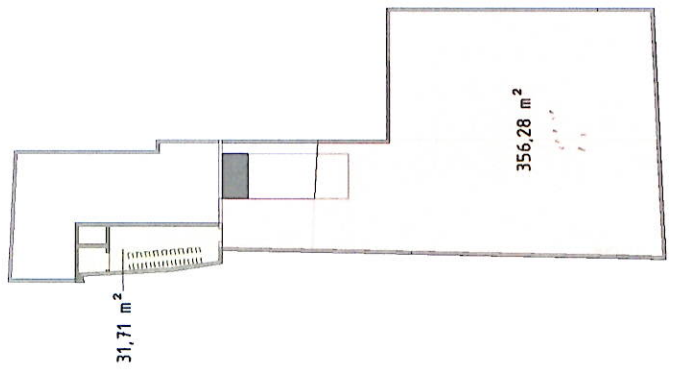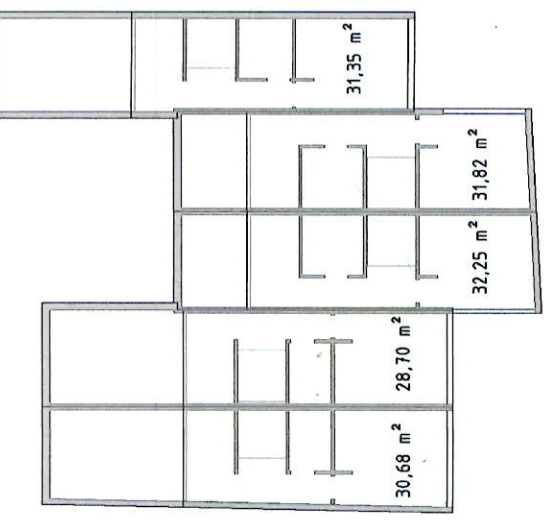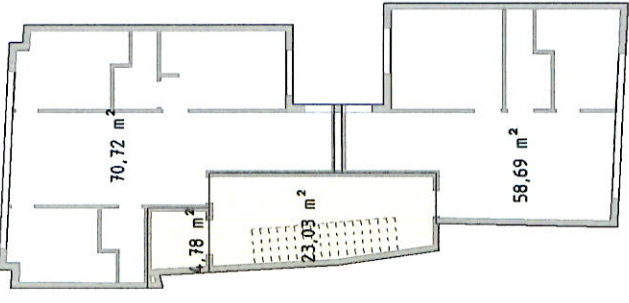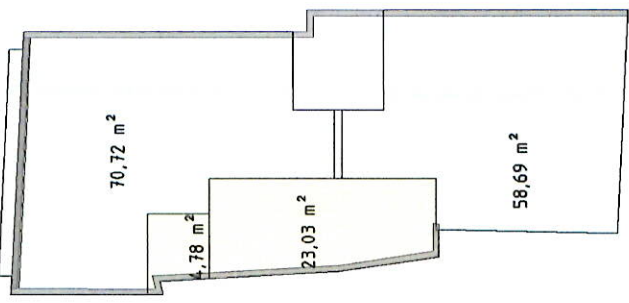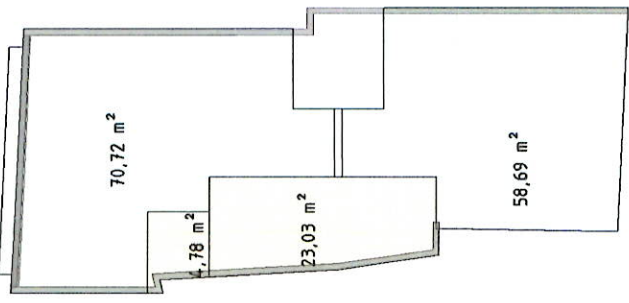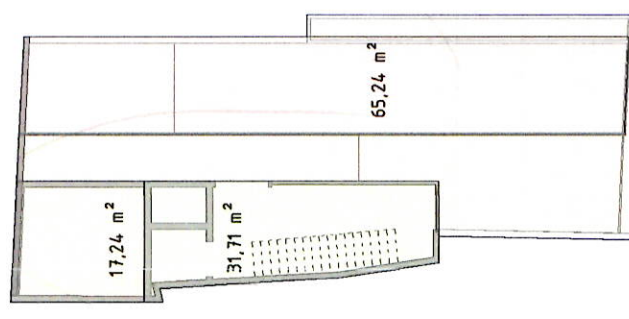

- Aparcamiento
- Elementos Comunes
- Instalaciones
- Núcleo Comunicaciones
- Terraza
- Vivienda

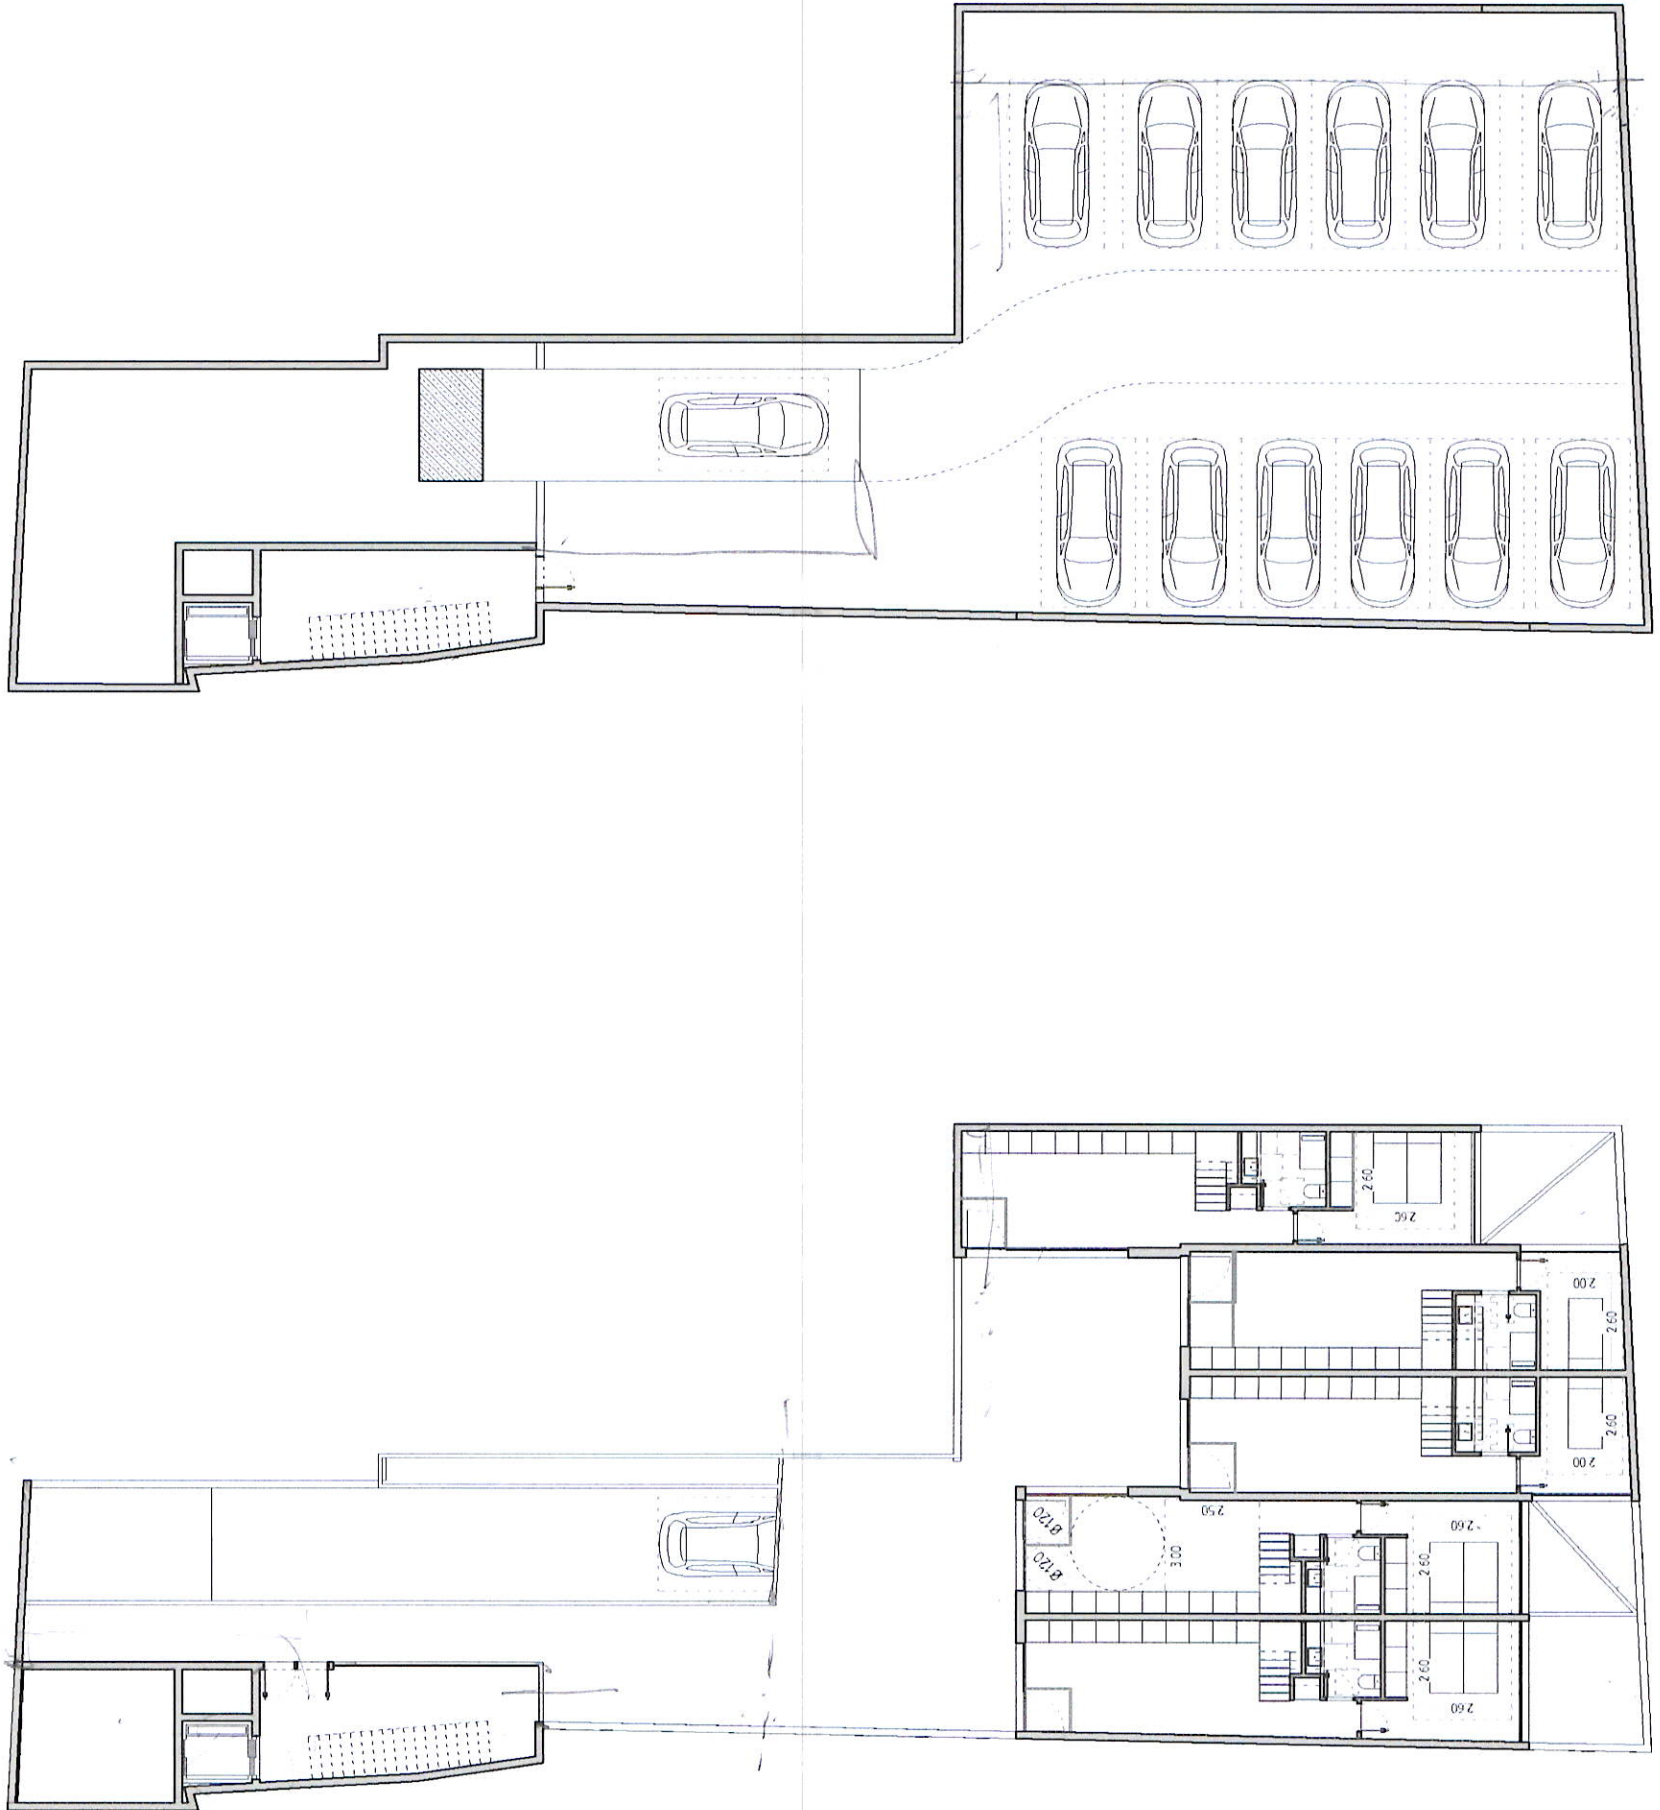

PLANTA BAJA
1 : 200

SÓTANO
1 : 200

TRIAR arquitectura+innovación CONTRATISTA DE PROYECTO: TRIAR BIM PROJECTS S.L.
info@triar.es www.triar.es +34 962 06 68 51 +34 676 31 80 50

EDIFICIO DE VIVIENDAS SANTA ANA 39 exp | 0000
ALBAL

CL SANTA ANA 39, 46470 ALBAL (VALENCIA) 27/10/2022 10:40:50
Escala | 1 : 200

PLANTA BAJA Y SÓTANO **1.0**